


PLANO DIRETOR DE MOBILIDADE URBANA DE IÇARA


ANEXO XI

ACESSO VEICULAR AOS IMÓVEIS

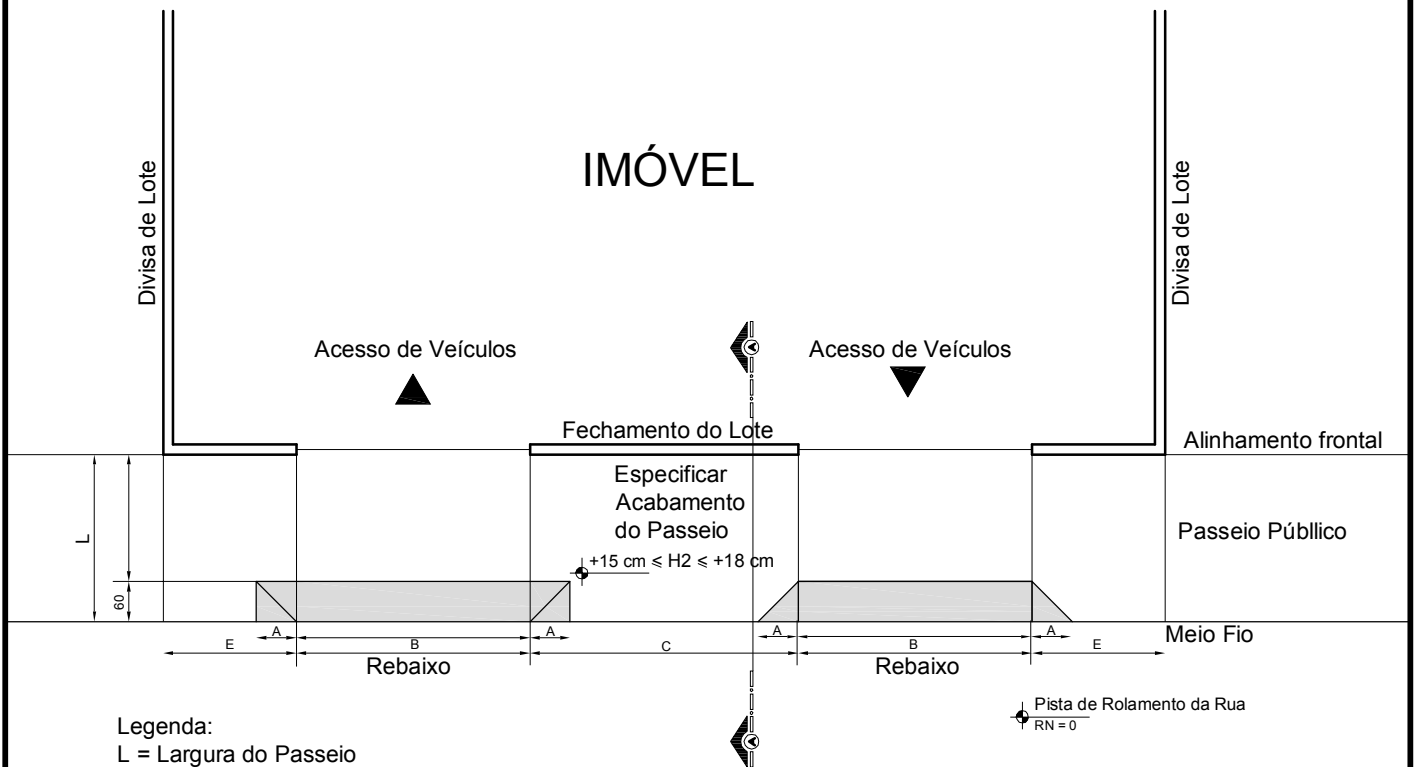

Legenda:

- L = Largura do Passeio
- A = Faixa de Transição ($A \leq 60 \text{ cm}$)
- N = Nível do Passeio
- I = Inclinação Transversal do Passeio
- B = Comprimento do Rebaixo do Meio Fio
- C = Distância entre rebaixos do meio fio
- D = Declividade Transversal
- E = Distância da Divisa do Lote

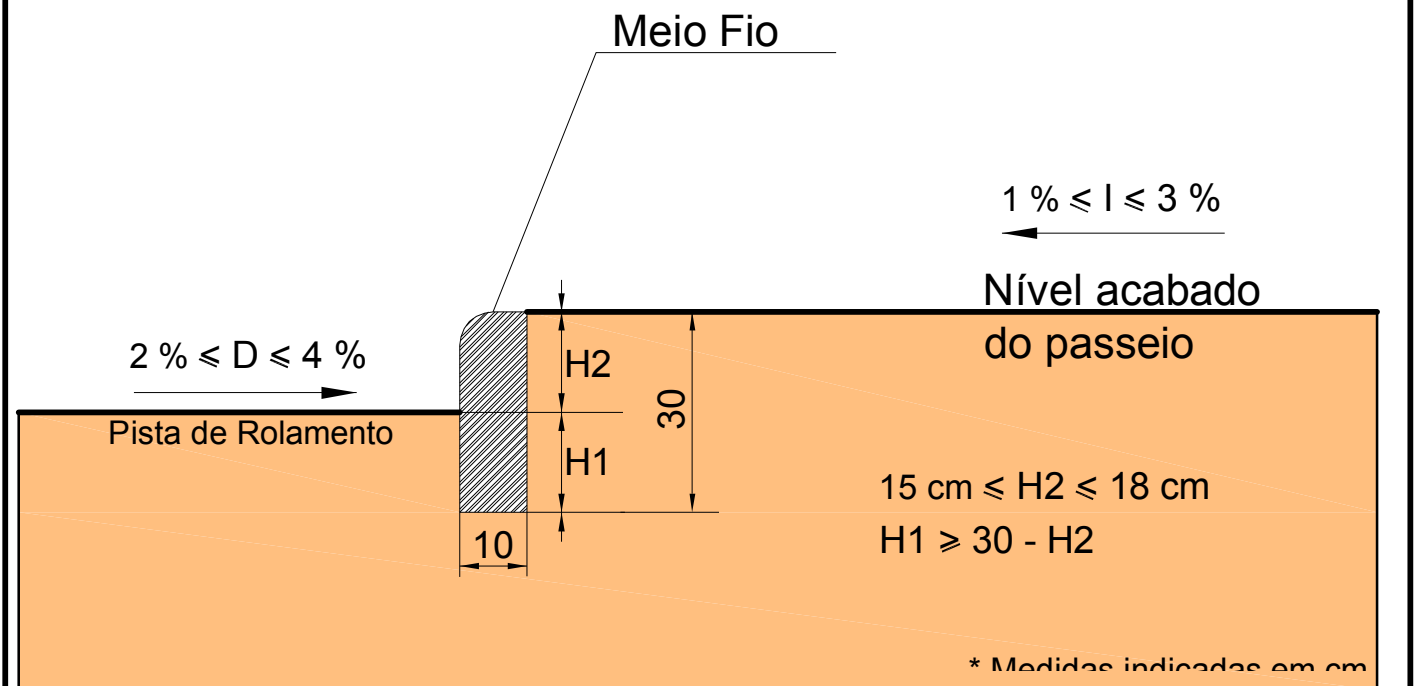

* Medidas indicadas em cm